


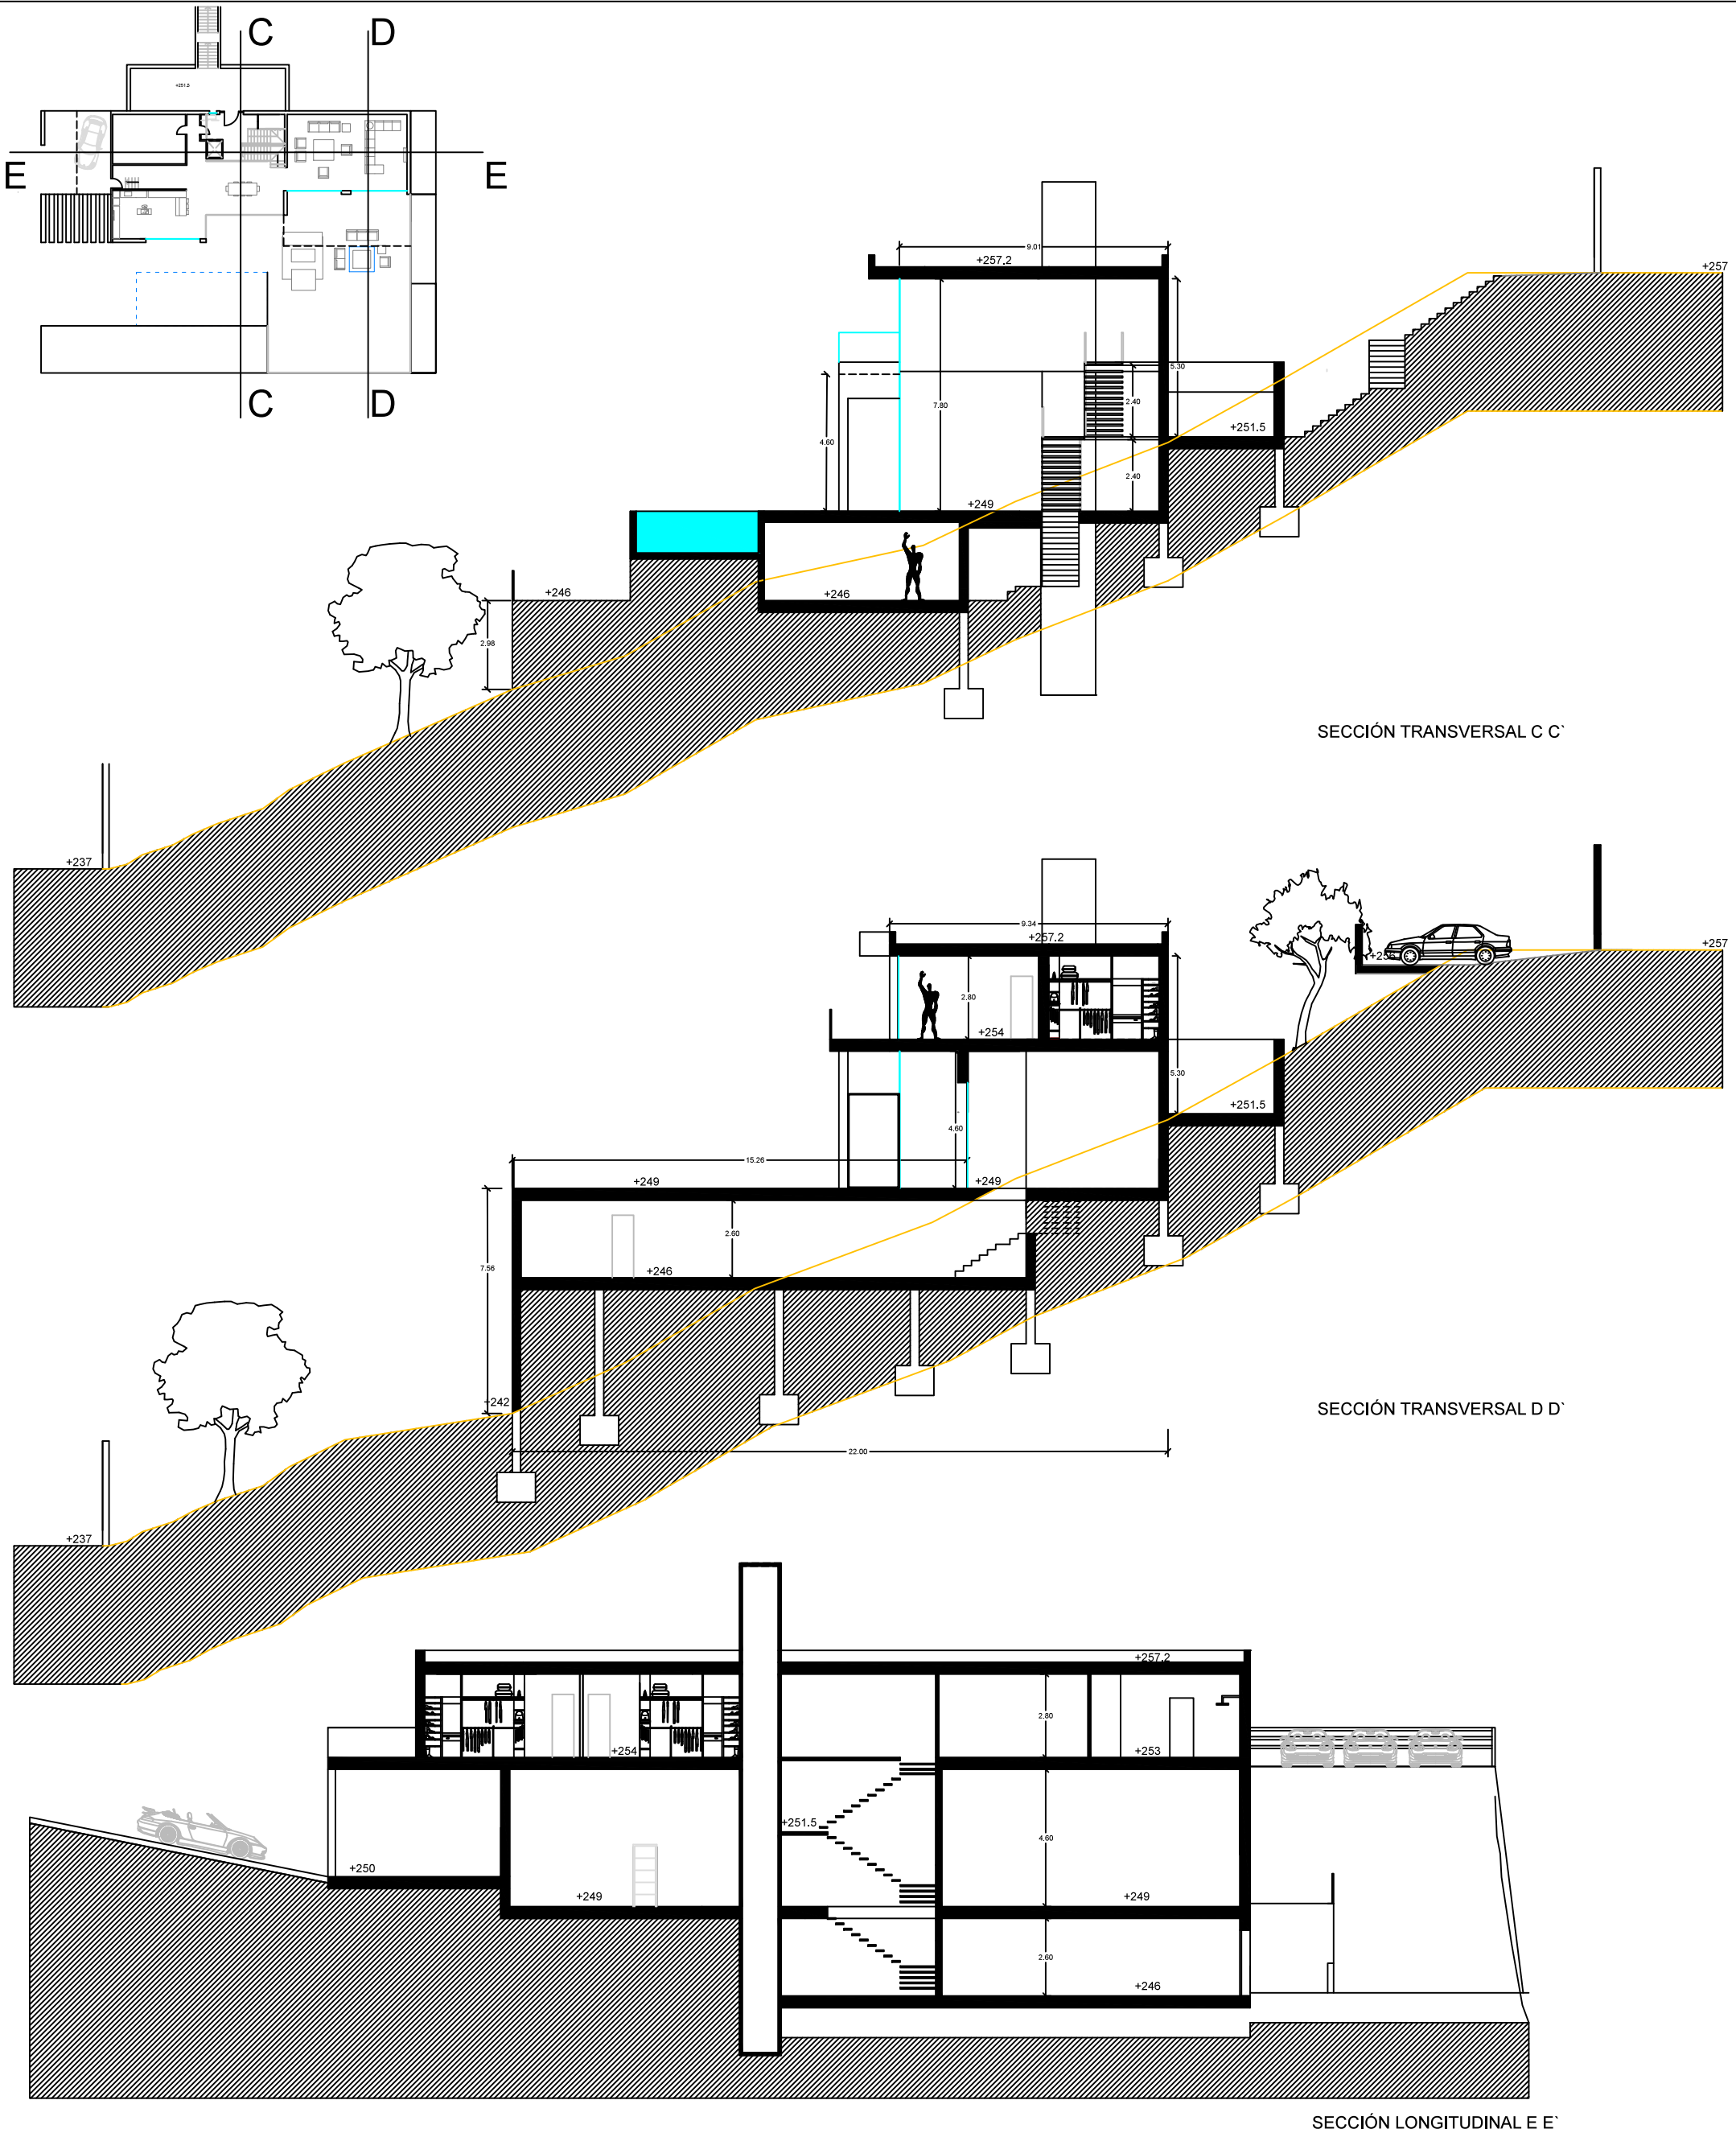

PROYECTO BASICO DE UNA VIVIENDA Y PISCINA

PROMOTOR GREGTIMO SL			 arturo montilla bueno arquitecto
SITUACIÓN URB. LA MONTUA 8		MUNICIPIO MARBELLA (MALAGA)	
PLANO DE SECCIONES			
JUNIO 2015	PLANO Nº 6	ESCALA 1: 200	