


ESTUDIO DE 3 VILLAS EN URBANIZACIÓN "LA MONTUA"

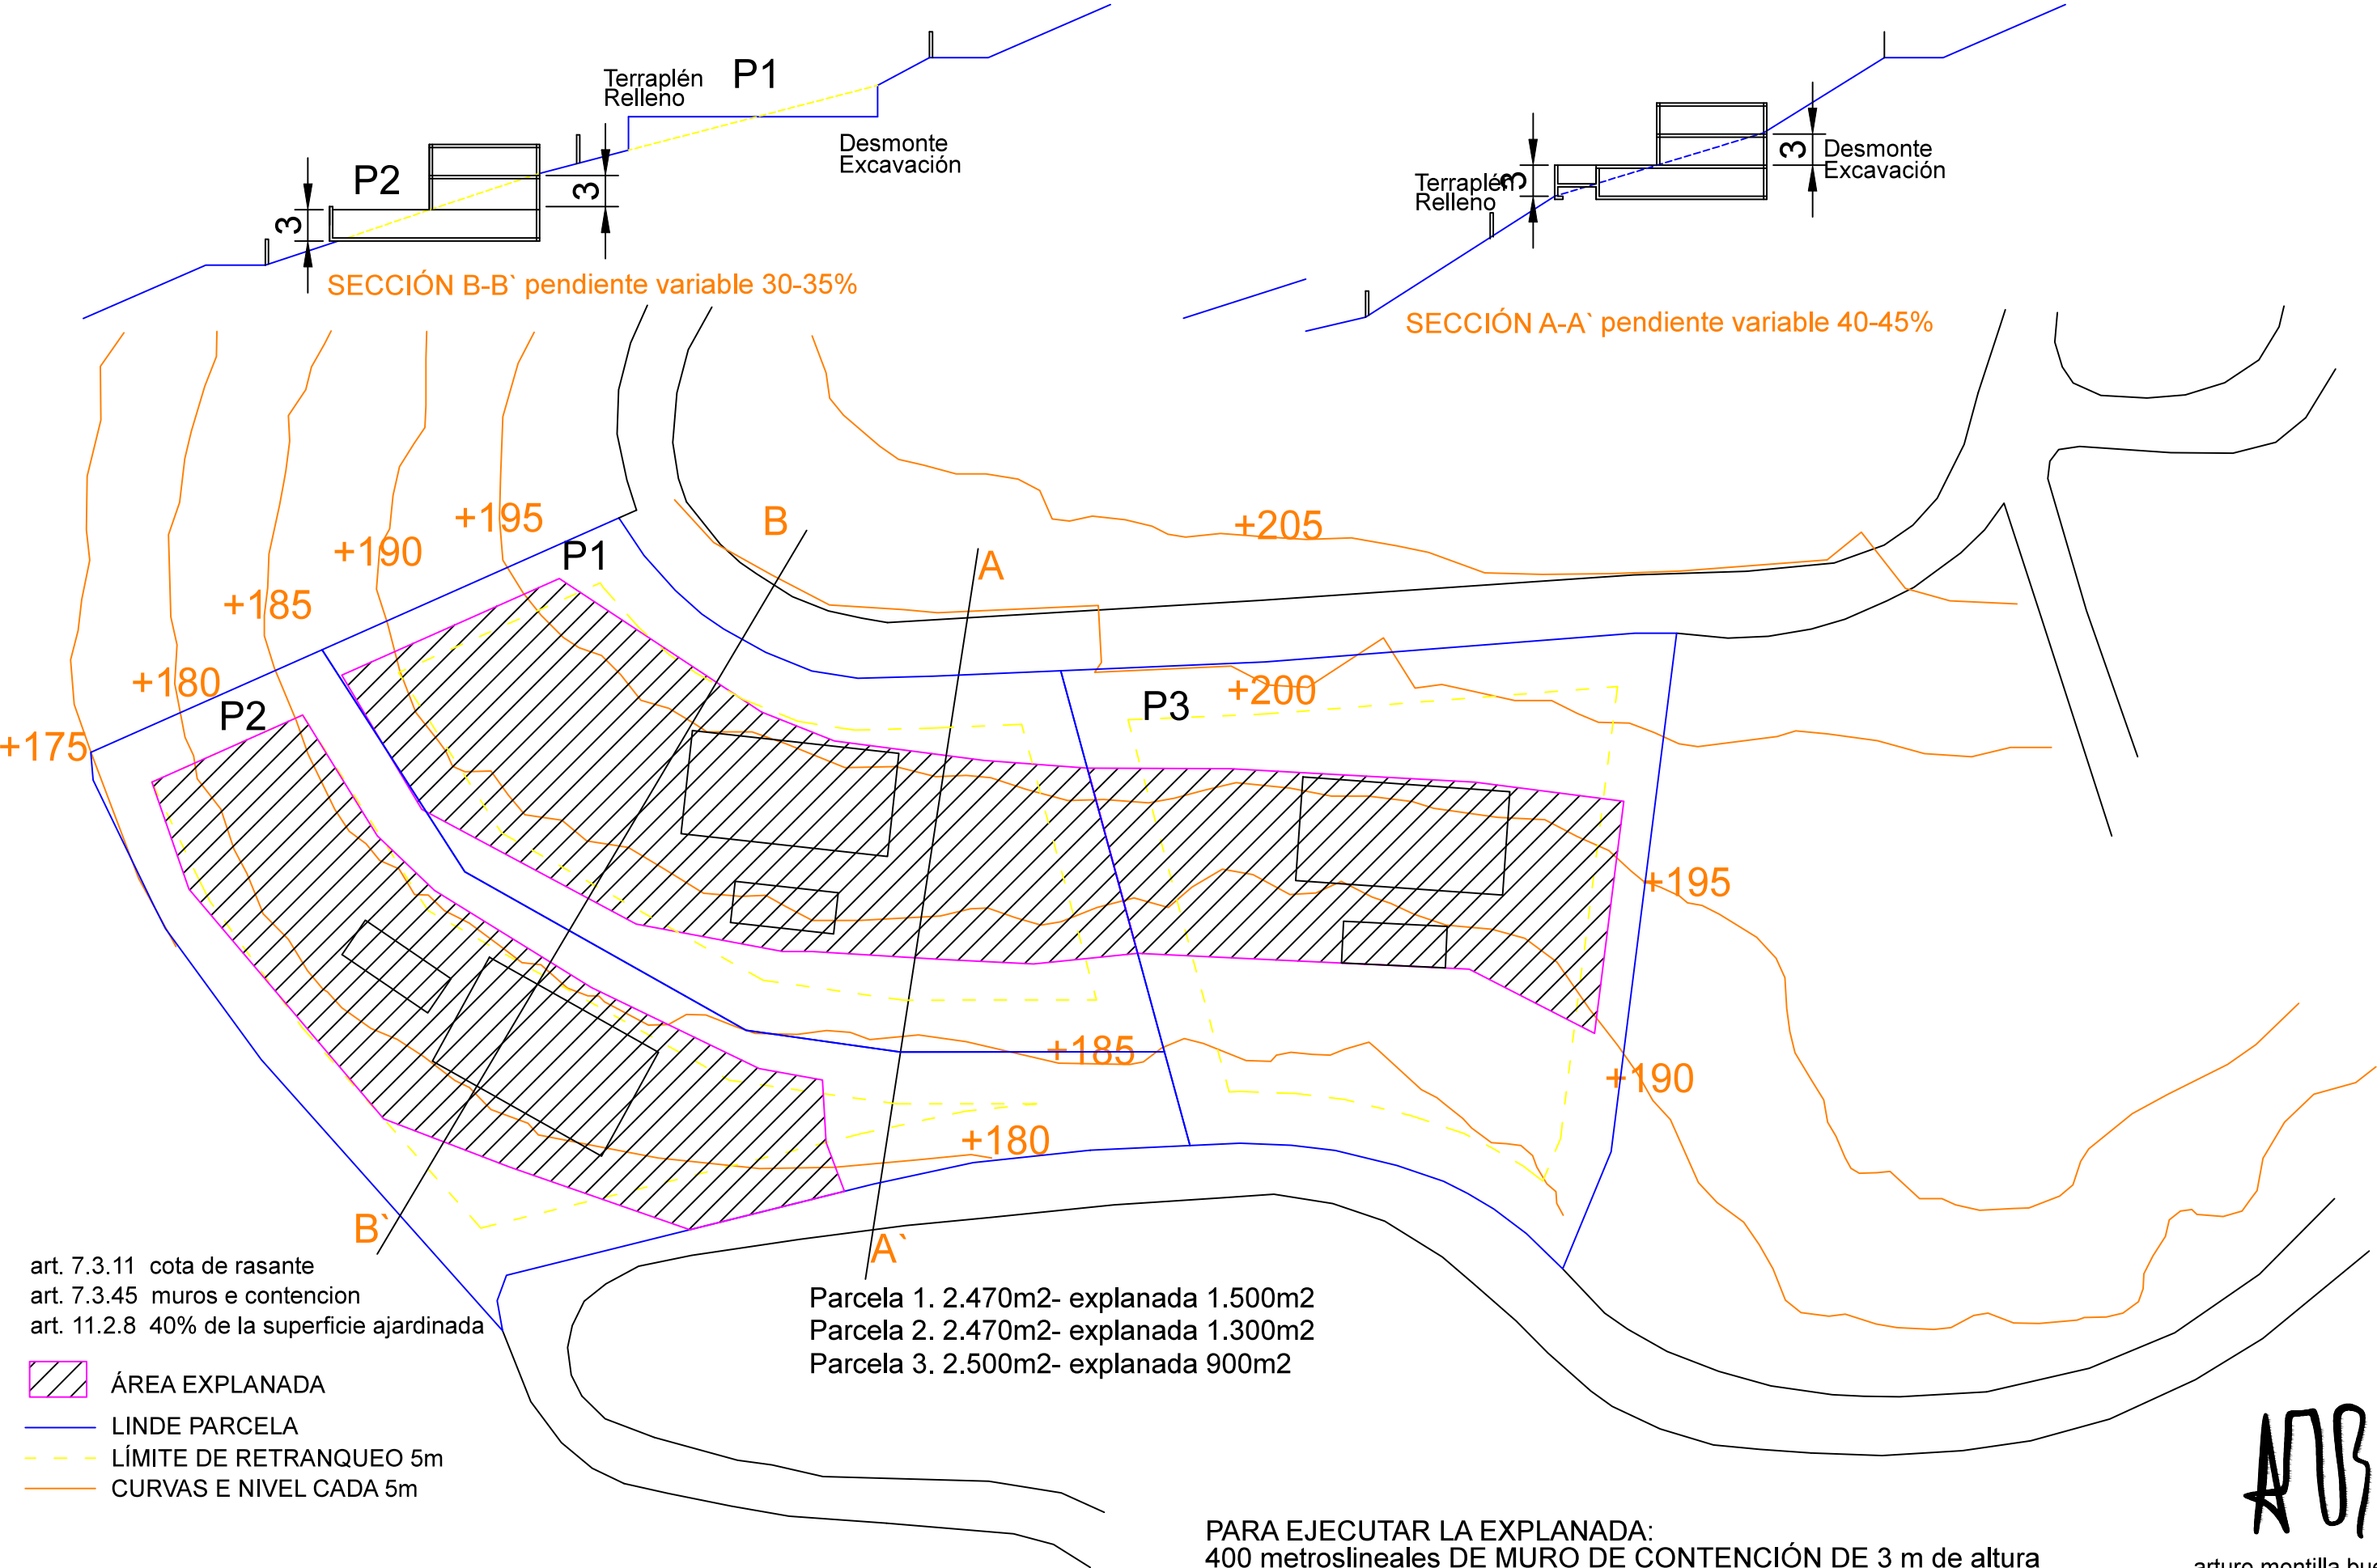

PARA EJECUTAR LA EXPLANADA:
400 metroslineales DE MURO DE CONTENCIÓN DE 3 m de altura