


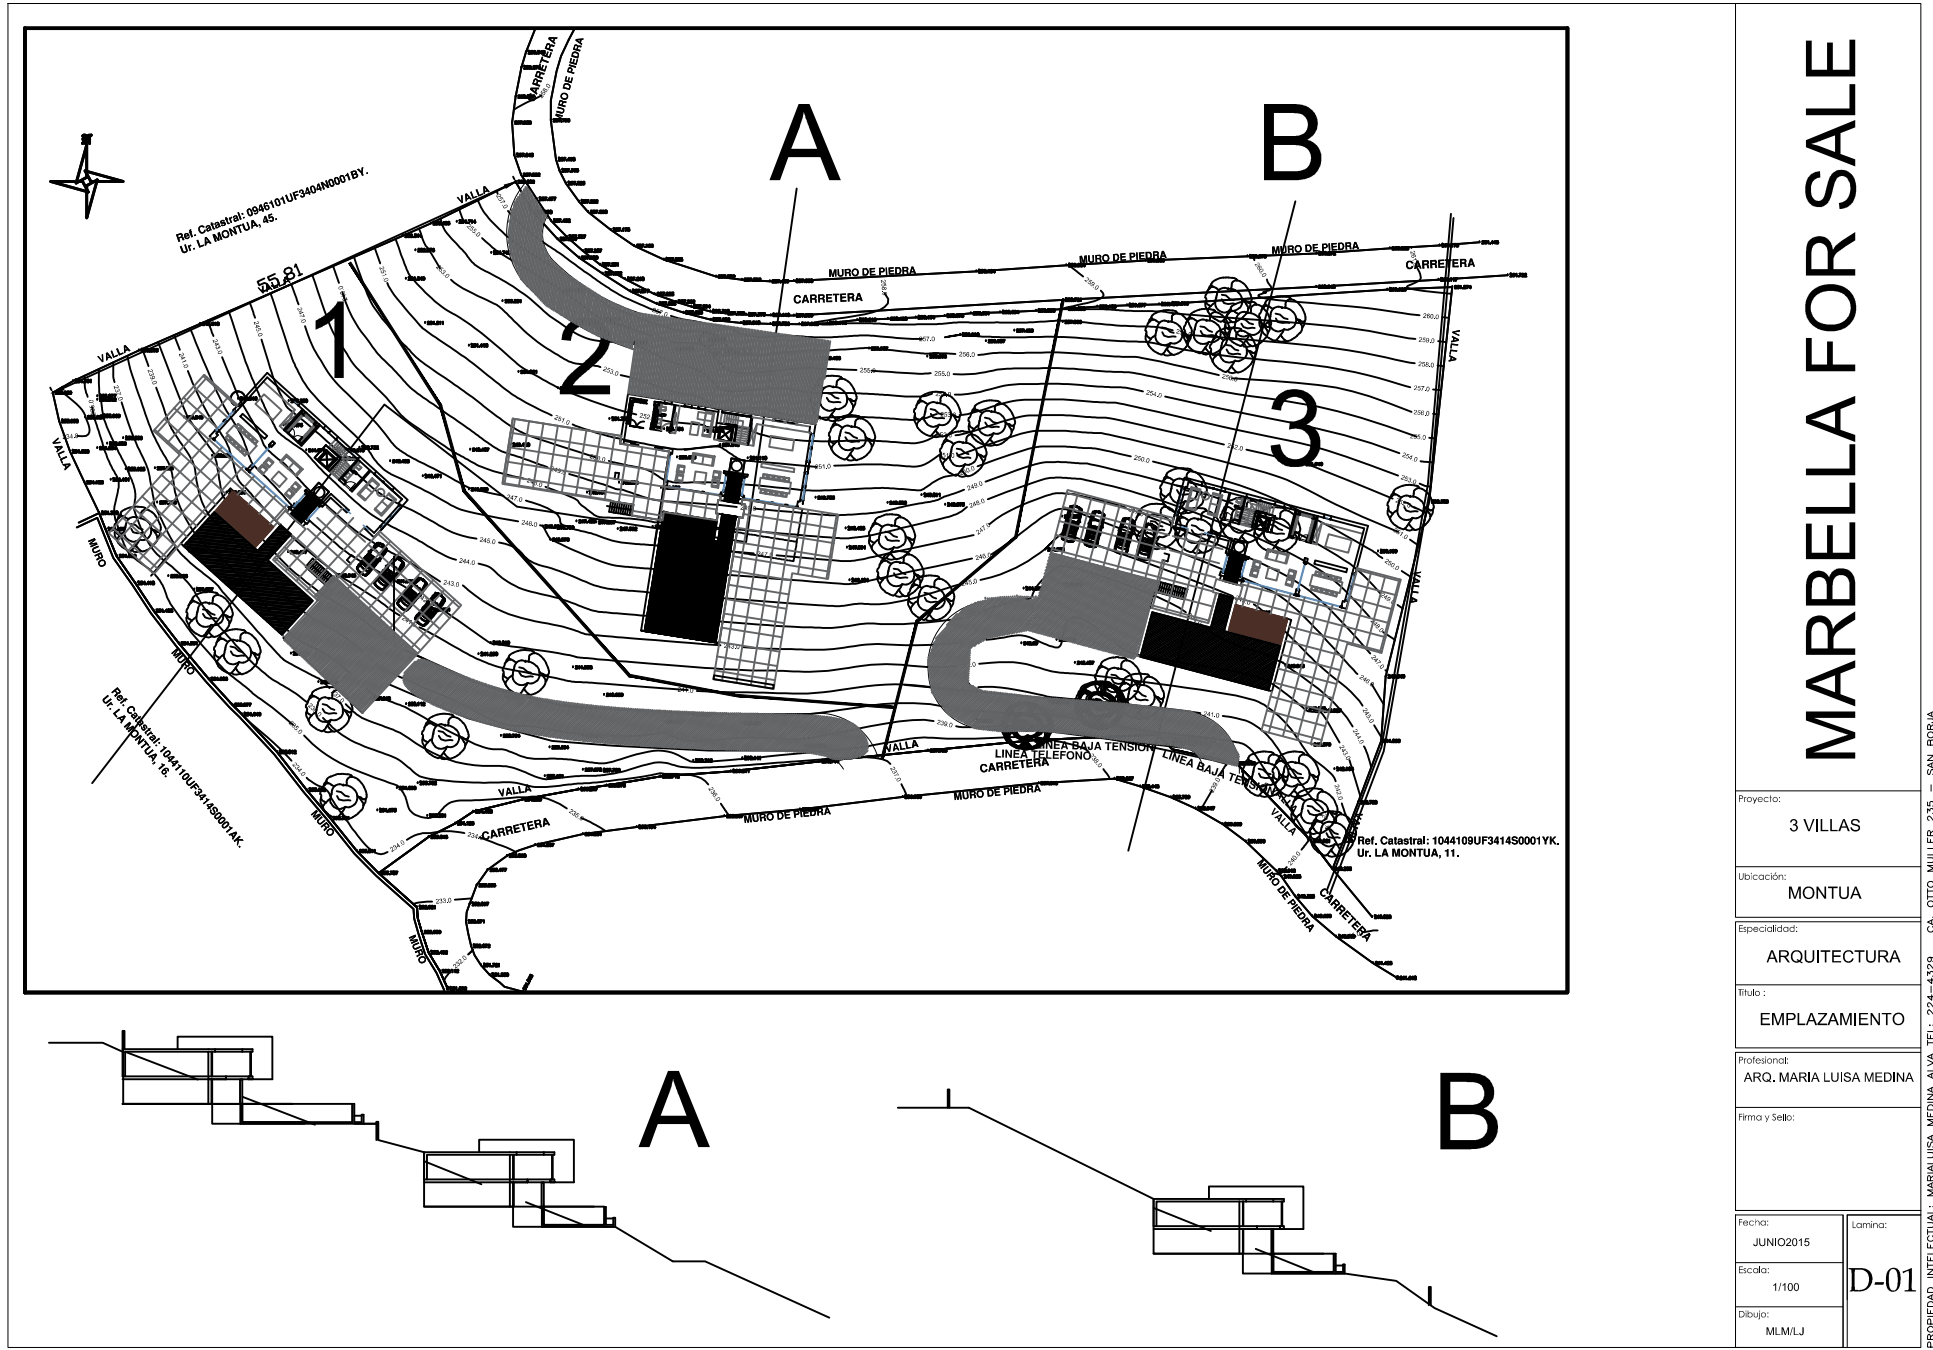

MARBELLA FOR SALE

Proyecto:		3 VILLAS
Ubicación:		MONTUA
Especialidad:		ARQUITECTURA
Título :		EMPLAZAMIENTO
Profesional:		ARQ. MARIA LUISA MEDINA
Firma y Sello:		
Fecha:	JUNIO2015	D-01
Escala:	1/100	
Dibujo:	MLM/LLJ	